
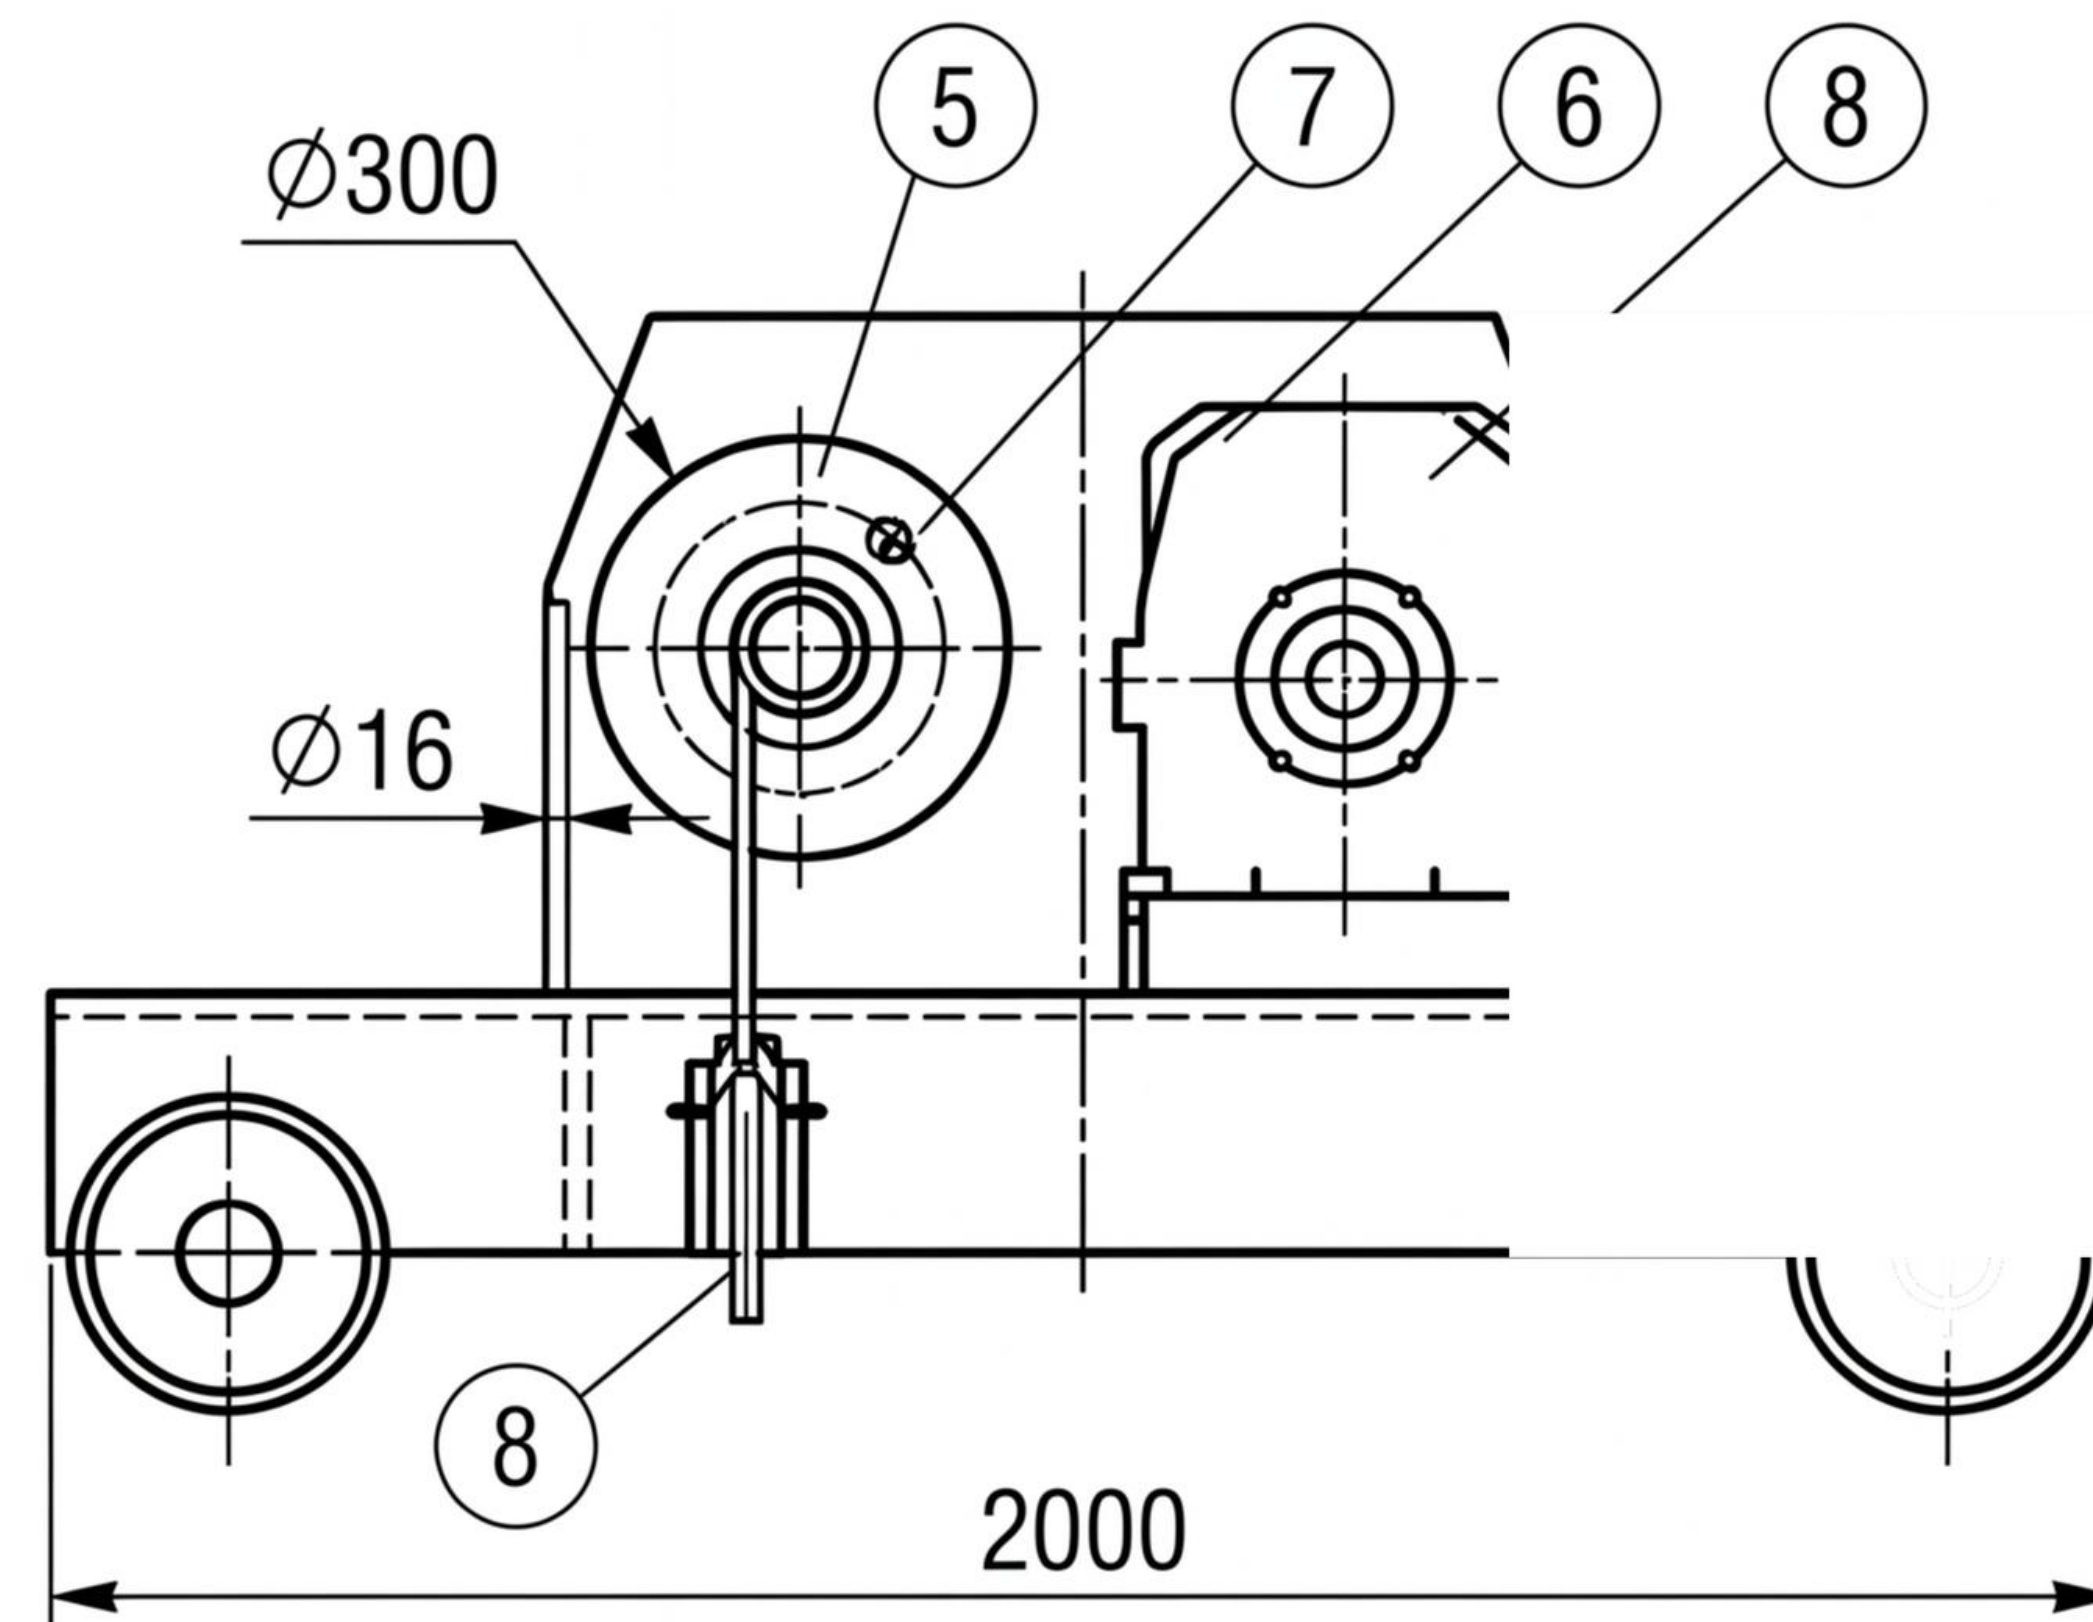


FRONT VIEW (PLAN)

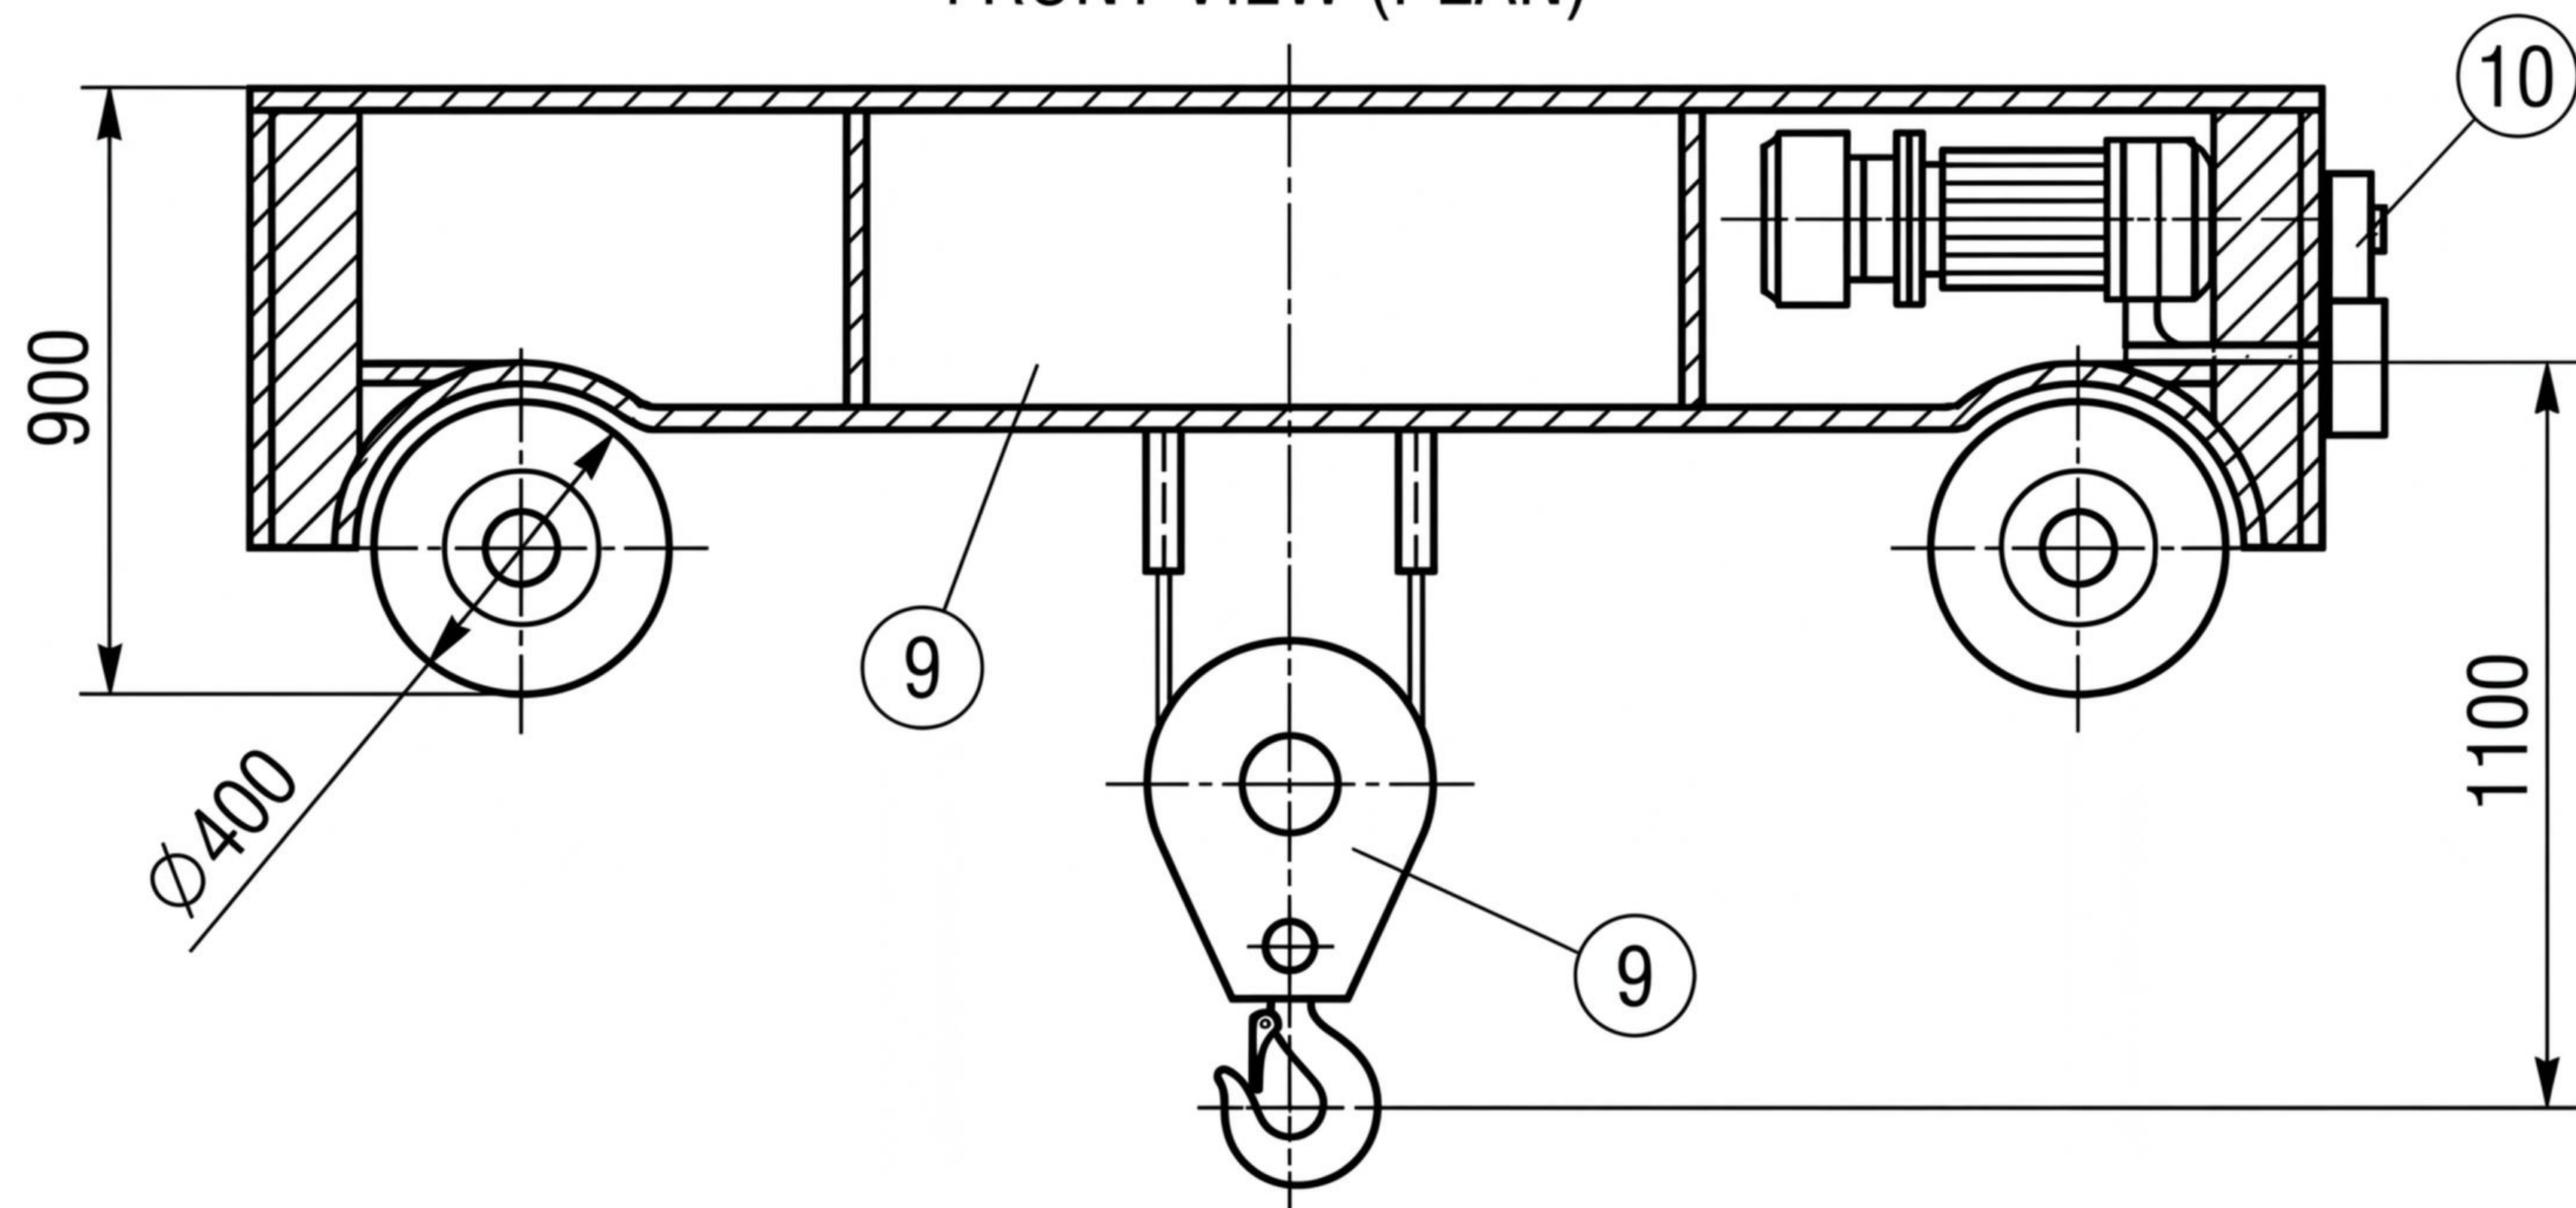

				Кран қондырғысы		
Арх.	№ докум.	Підп.	Дата	Ст.	Маса	Масштаб
Розроб.				о		1:50
Перевір.				Арх.	Арх.	
Т.контр.						
Н.контр.				Жалпы көрініс		Aldemica
Утв.						